

Légende

- Zones du PLU
- Secteurs d'Orientations d'Aménagement et de Programmation
- Emplacements Réservés
- Espaces Boisés Classés

Éléments de patrimoine à protéger

- Patrimoine bâti agricole : cabanons
- Patrimoine bâti
- Patrimoine paysager


Rédacteur : JUR / Vérificateur : VEG / Approuvateur : VEG

DEPARTEMENT DE VAUCLUSE
Commune de CABRIERES D'AIGUES

**PLAN LOCAL D'URBANISME
(PLU)**

**PLAN DE ZONAGE
Dossier d'arrêt**

Partie nord de la commune
1:12 000

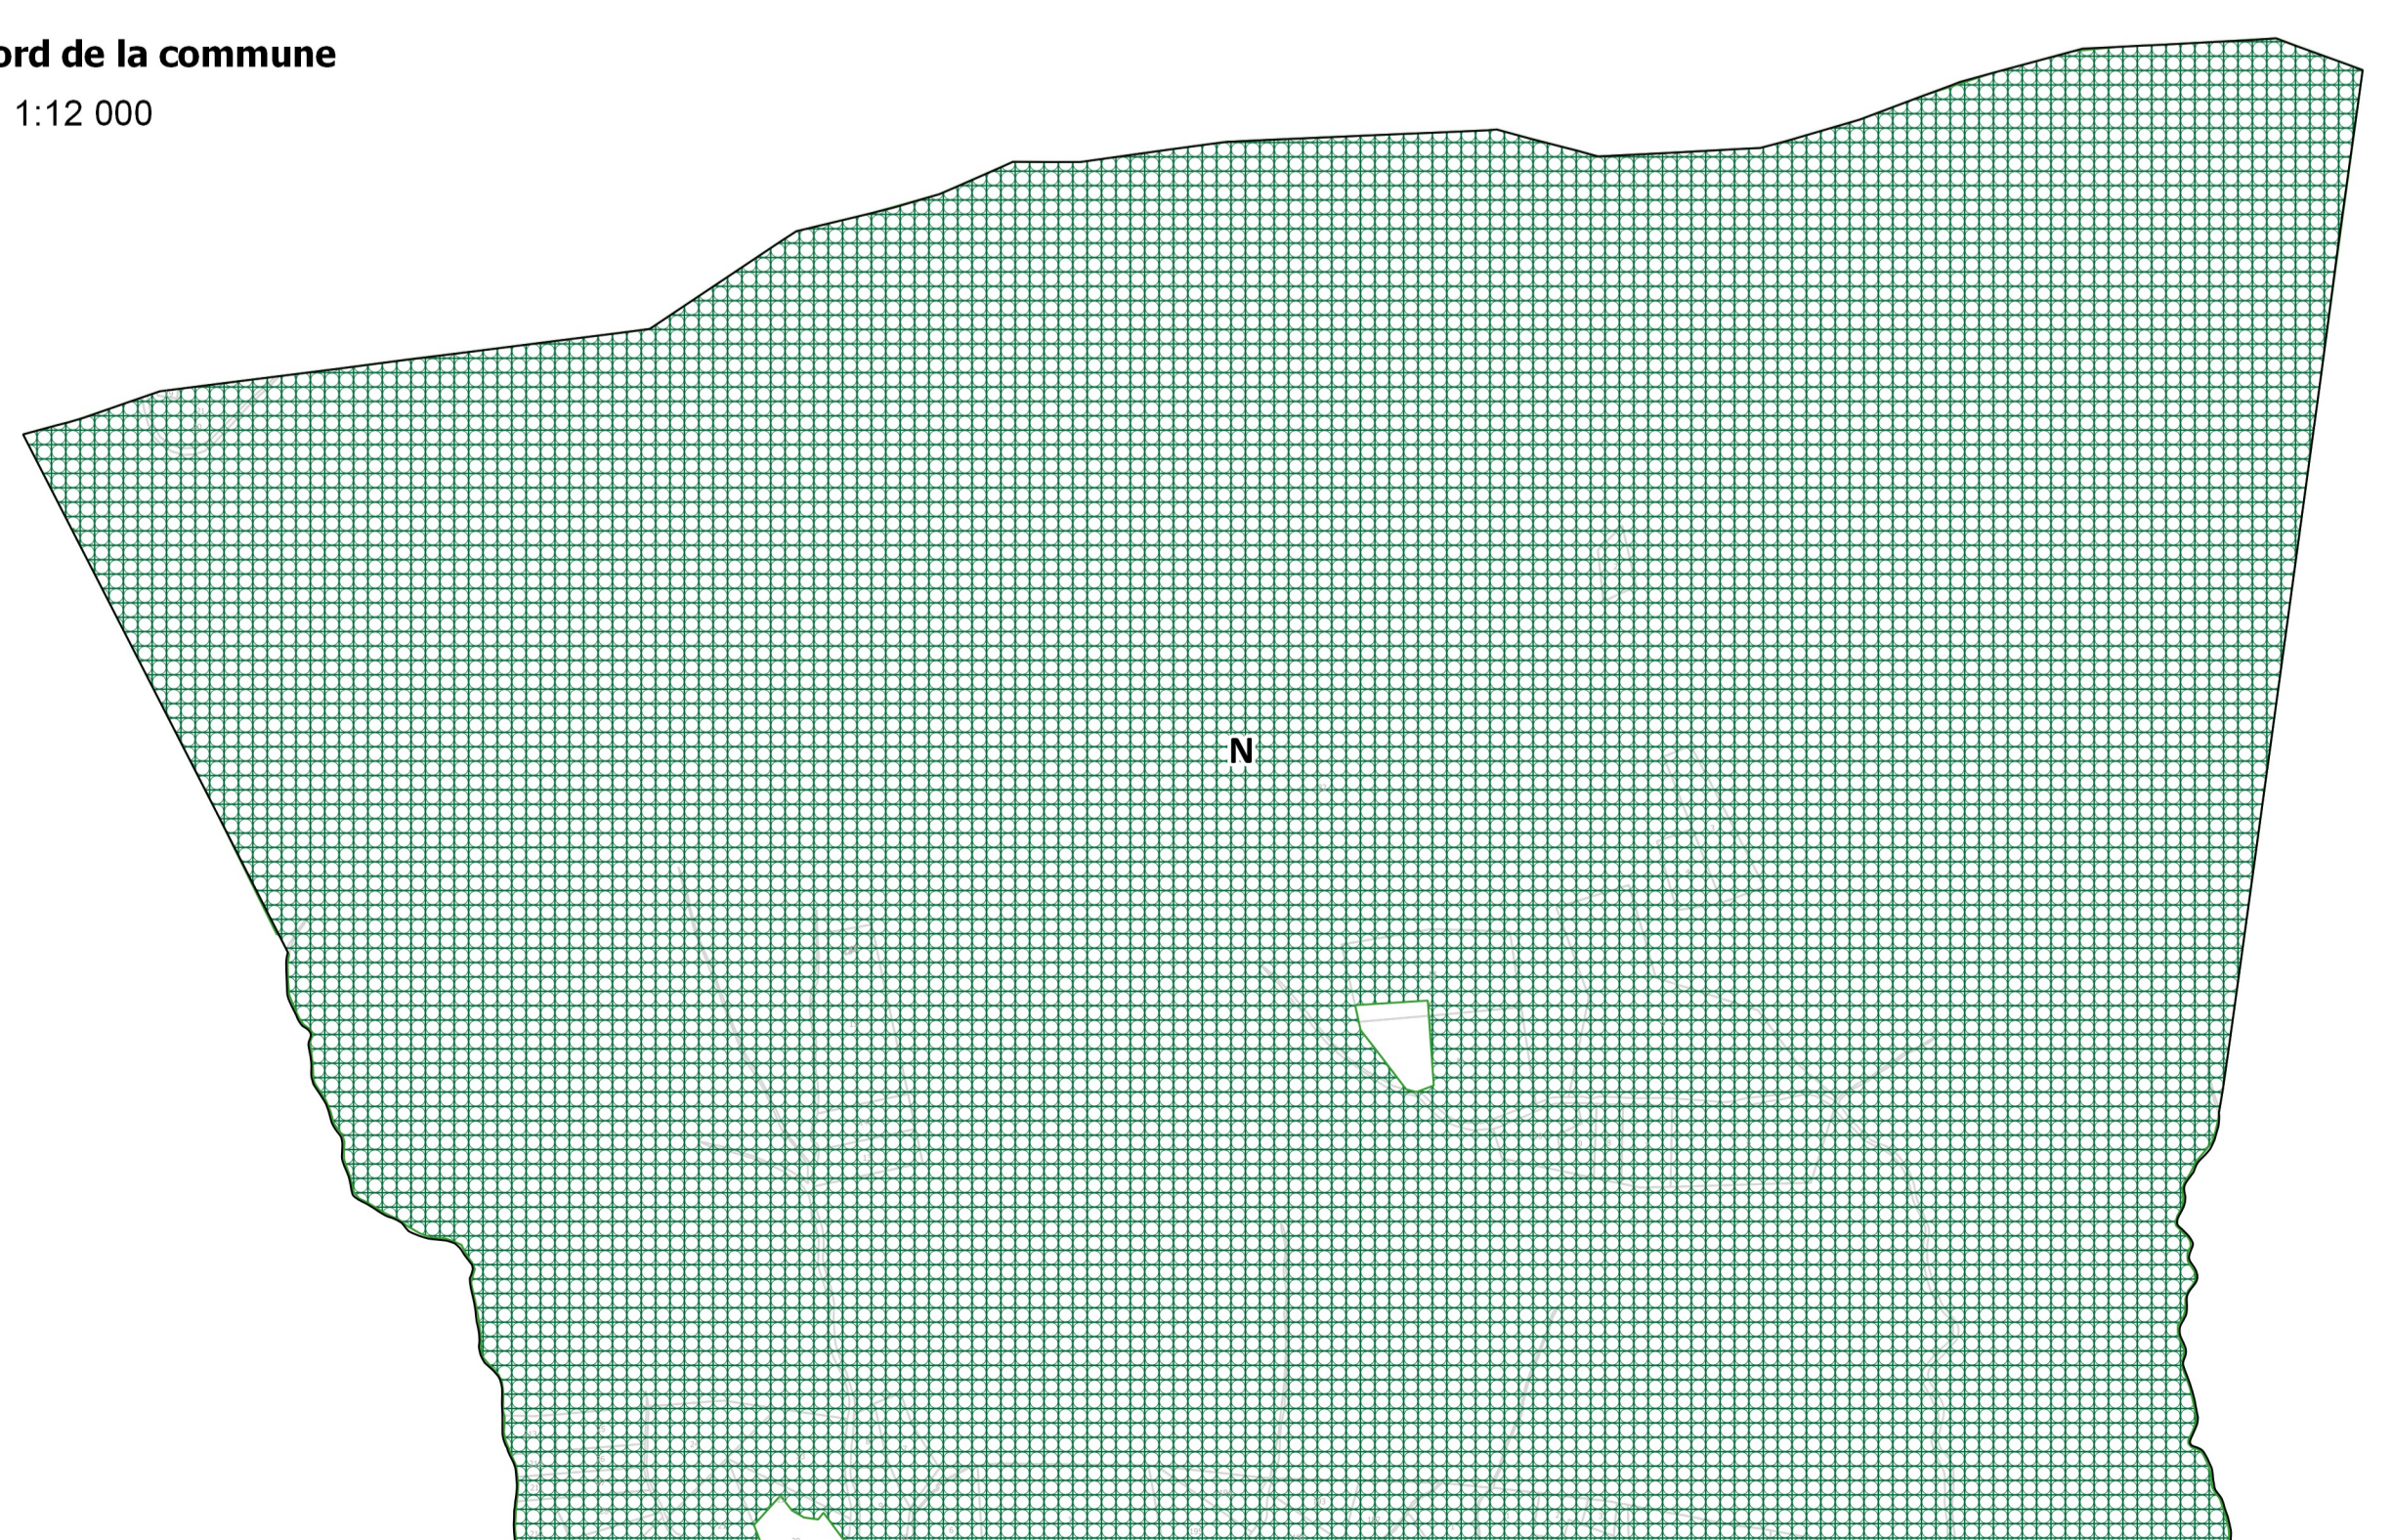

ECHELLE : 1:5 000	Plan d'ensemble de la commune		
Préscription du PLU par délibération 13 avril 2015	Arrêt du projet de PLU	Approbation du PLU	

Parc d'activités Point Rencontre - 13770 VENEJUNES
Tél : 04 42 54 00 88 - Fax : 04 42 54 06 78